


ULIČNÍ PROFIL
řez obytnou ulicí

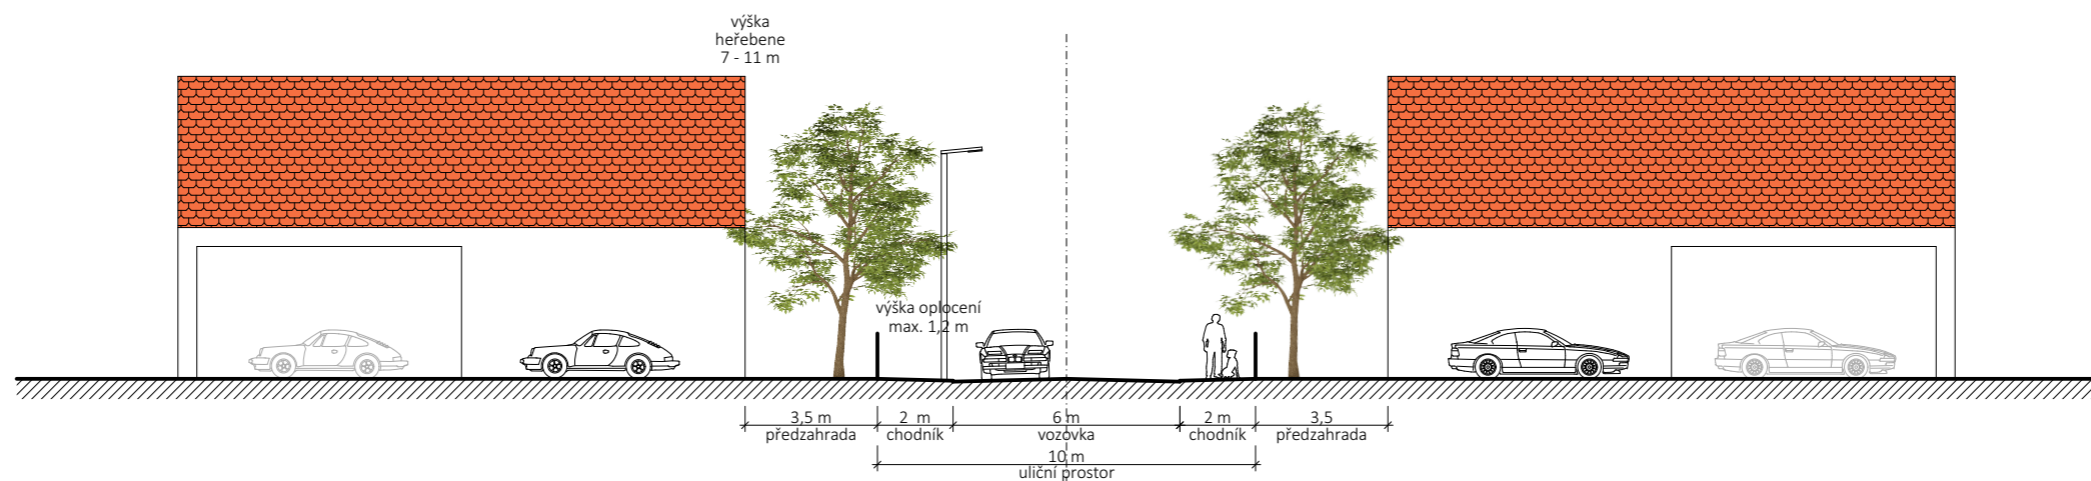

ÚZEMNÍ STUDIE

NEDĚLIŠTĚ, LOKALITA Z1

SCHÉMA, ŘEZ ULICÍ M 1:200