



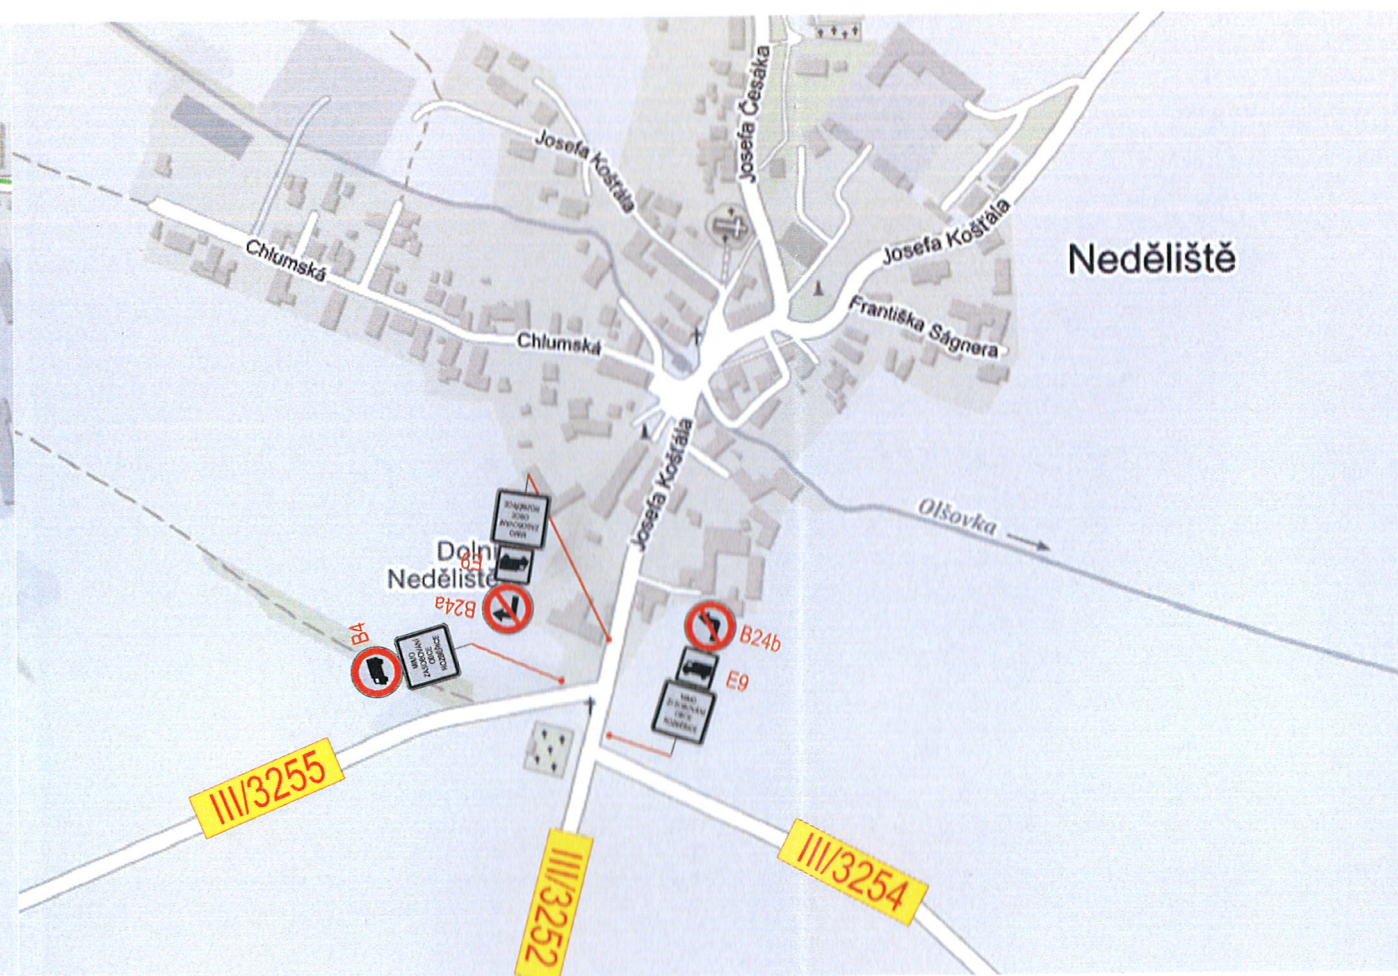

NOVÉ ZNAČENÍ :

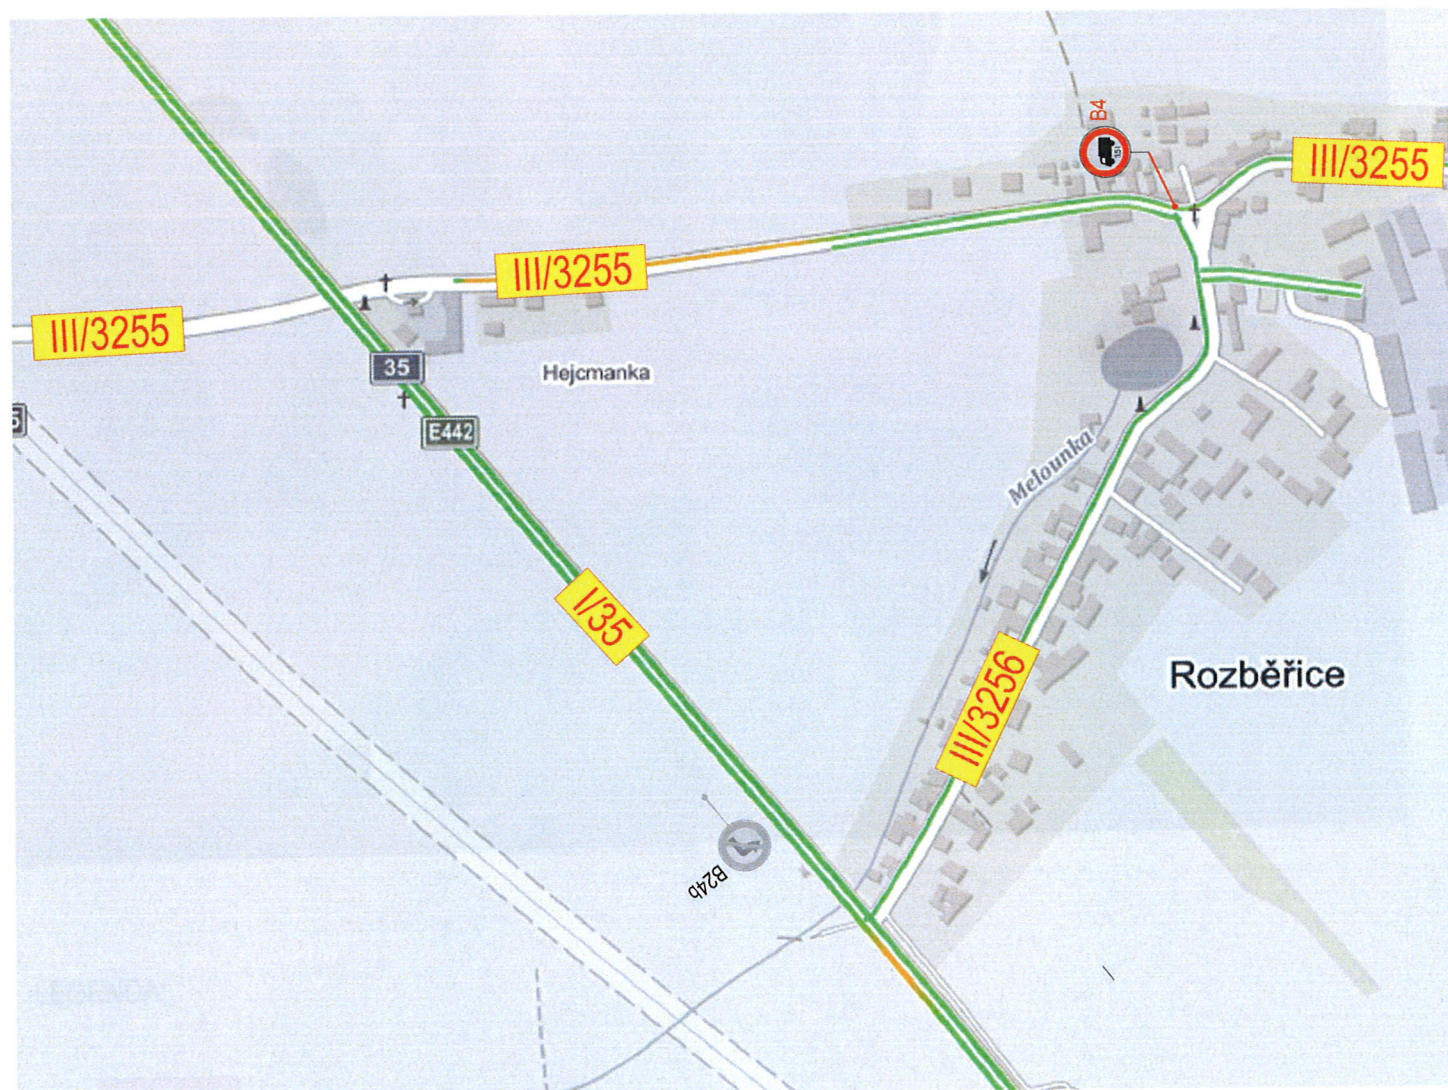

STÁVAJÍCÍ ZNAČENÍ :



STUDIE

VECTURA Pardubice, s.r.o.
17. listopadu 233, Pardubice, 530 02



www.vecturapardubice.cz
email: info@vecturapardubice.cz

ZODPOVĚDNÝ PROJEKTANT: Ing. Ondřej Kvaček <i>Kvaček</i>		VYPRACOVAL: Lukáš Kodeš		KONTOLOVAL: Ing. Ondřej Kvaček <i>Kvaček</i>	
INVESTOR: OBEC VŠESTARY		KRAJ: KRÁLOVÉHRADECKÝ		DATUM:	7/2022
STAVEBNÍ OBJEKT: -		OBEC: VŠESTARY - ROZBĚŘICE		FORMÁT:	2xA4 (420x297)
NÁZEV STAVBY: STUDIE Rozběřice - Všestary - III/3255		NÁZEV VÝKRESU: SITUACE DIO		MĚŘÍTKO:	-
				STUPEŇ:	STUDIE
				ČÍSLO ZAKÁZKY:	1006-22
				ČÍSLO SOUPRAVY:	ČÍSLO VÝKRESU: A.4.